





LEGENDA

- ÁREAS DISPONÍVEIS
- EMPRESAS PARTICIPANTES CONTRATO ASSINADO
- EMPRESAS PARA ASSINAR CONTRATO
- ÁREAS INSTITUCIONAIS

EXPOSITORES				
LOCAL	NOME	LADO1	LADO2	AREA
E01	-	3m	7m	21m²
E02	XMOBOTS	5m	7m	35m²
E03	-	3m	7m	21m²
E04	-	3m	7m	21m²
E05	-	3m	7m	21m²
E06	-	5m	7m	35m²
E07	-	3m	7m	21m²
E08	-	3m	7m	21m²
E09	-	3m	7m	21m²
E10	-	7m	3m	21m²
O01	AEGIS	3m	3m	9m²
O02	TEKSEA	3m	3m	9m²
O03	-	3m	3m	9m²
O04	-	3m	3m	9m²
O05/O6	EMGEPRON	6m	3m	18m²
O07/O8	AMAZUL	6m	3m	18m²
O10	ITABOND-X	4m	4m	16m²
O11	-	4m	4m	16m²
O12	-	4m	4m	16m²
O13	-	4m	5m	20m²
O14	-	4m	5m	20m²
O15	SKM TECH	4m	5m	20m²
O16	-	3m	4m	12m²
O17	ABIMAQ	3m	4m	12m²
O18-O19	CSD	6m	5m	30m²
O20-O21-O22-O23	OMNISYS	6m	9m	54m²
O24	-	4m	4m	16m²
O25	IACIT	4m	5m	20m²
O27	-	8m	8m	64m²
O28	INDIOS	3m	4m	12m²
O29	BRVANT	3m	4m	12m²
O30	DESMODUS	3m	4m	12m²
O32	POLY DEFENSOR	3m	4m	12m²
O33	-	3m	3m	9m²
O34	-	3m	3m	9m²
O35-O36	BERKANA	6m	3m	18m²
O37	ALTONA	3m	3m	9m²
O38	AVIONICS	3m	3m	9m²
O39	SATCOM	3m	3m	9m²
O41	-	3m	3m	9m²
O42	-	3m	3m	9m²
O43/44	PROTECTA	8m	4m	32m²
O45/46/47	FIRJAN/FIESCI SENAI CETIQT	13m	8m	104m²
O48	-	4m	4m	16m²
O49	EZUTE	4m	4m	16m²
S01	KRYPTUS	3m	6m	18m²
S03	RF COM	3m	3m	9m²
S04	BATERIAS	3m	3m	9m²
S05	-	7m	4m	28m²
S06	-	8m	4m	32m²
S07	SAFRAN	8m	4m	32m²
S08	-	4m	5m	20m²
S09	-	7m	6m	42m²
S10	-	7m	6m	42m²
S11	ARES	5m	6m	30m²
S12	MODIRUM	5m	6m	30m²
S13	AKAER	7m	9m	63m²
S14	-	5m	4m	20m²
S14A	SANSUY	5m	4m	20m²
S15	TAURUS	6m	9m	54m²
S15A	AVIBRAS	10m	5m	50m²
S17-S18-S19	IMBEL	14m	10m	140m²
S21	MBDA	7m	9m	63m²
S22	CINADRA	6m	4m	24m²
S23	-	5m	4m	20m²
S24	-	5m	5m	25m²
S25	SAAB	6m	5m	30m²
S26	-	7m	4.5m	31.5m²
S27	-	7m	4.5m	31.5m²
S28-S29	EMBRAER	8m	10m	80m²
S30	IDV	6m	10m	60m²
S32	SIATT	15m	10m	150m²
S34	HELIBRAS	7m	5m	35m²
S35	-	7m	5m	35m²
S36	AERO CONCEPT	14m	5m	70m²
S38	MAC JEE	9m	9m	81m²
S39	-	4m	5m	20m²
S39A	-	6m	5m	30m²
S40	-	4m	4m	16m²
S40A	-	6m	4m	24m²
S41	AEL	7m	4.5m	31.5m²
S42	AEROMOT	6m	10.5m	63m²
S43	-	10m	3m	30m²
S44	XMOBOTS	7m	4m	28m²
S45	HOBECO	3m	3m	9m²
S46	-	3m	3m	9m²
S47	-	3m	3m	9m²
S48	-	3m	3m	9m²
S49	-	3m	3m	9m²
S50	-	3m	3m	9m²
S51	-	3m	4m	12m²
S52	-	3m	3m	9m²
S53	-	3m	3m	9m²
S54	-	3m	3m	9m²
S55	-	3m	3m	9m²
S56	-	3m	3m	9m²
				2651.5m²

INSTITUCIONAIS				
LOCAL	NOME	LADO1	LADO2	AREA
S37	FAB	8m	10m	80m²
S20	EXÉRCITO	8m	10m	80m²
O31	MINISTÉRIO DA DEFESA	10m	8m	80m²
O26	ABIMDE	14m	9m	126m²
O09	MARINHA	3m	23m	69m²
CREDENCIAMENTO		6m	3m	18m²
SALA DE IMPRENSA		6m	3m	18m²
STUDIO		3m	3m	9m²

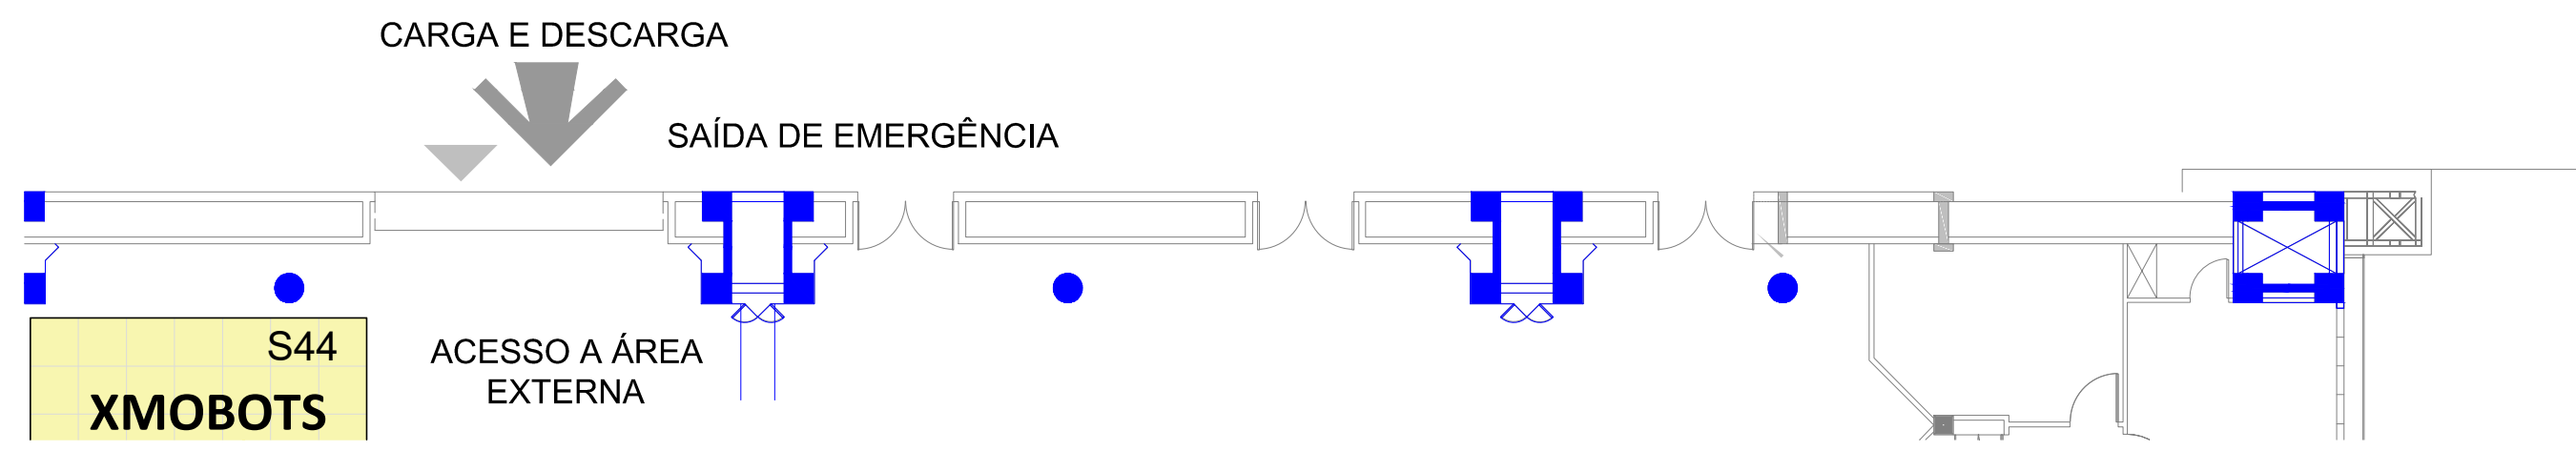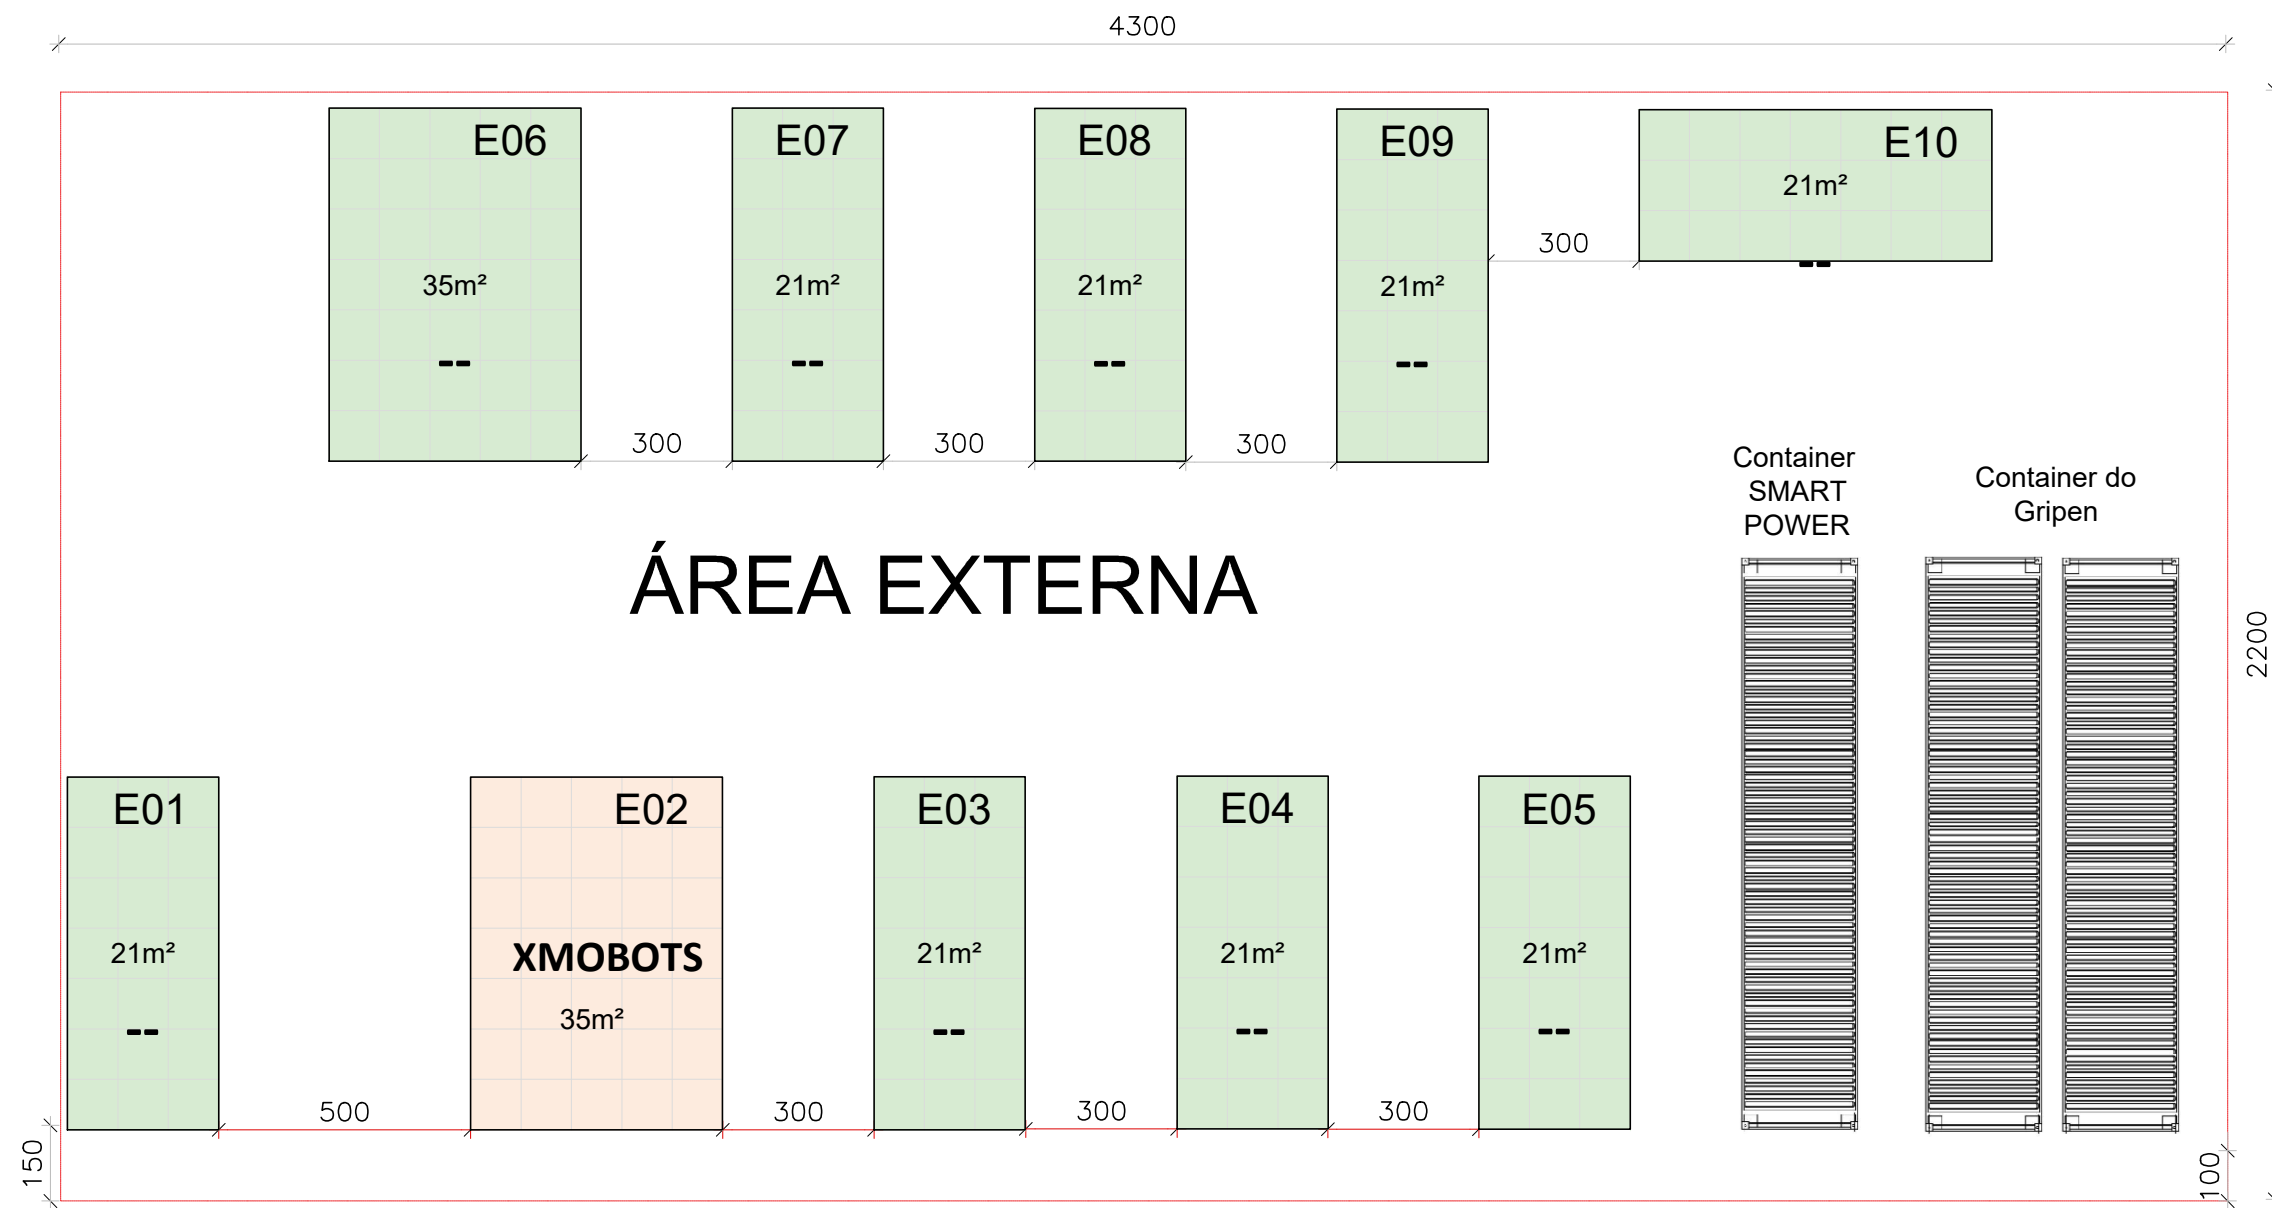

JL



EXPOSITORES				
LOCAL	NOME	LADO1	LADO2	AREA
E01	--	3m	7m	21m²
E02	XMOBOTS	5m	7m	35m²
E03	--	3m	7m	21m²
E04	--	3m	7m	21m²
E05	--	3m	7m	21m²
E06	--	5m	7m	35m²
E07	--	3m	7m	21m²
E08	--	3m	7m	21m²
E09	--	3m	7m	21m²
E10	--	7m	3m	21m²
O01	AEGIS	3m	3m	9m²
O02	TEKSEA	3m	3m	9m²
O03	--	3m	3m	9m²
O04	--	3m	3m	9m²
O05/O6	EMGEPRON	6m	3m	18m²
O07/O8	AMAZUL	6m	3m	18m²
O10	ITABOND-X	4m	4m	16m²
O11	--	4m	4m	16m²
O12	--	4m	4m	16m²
O13	--	4m	5m	20m²
O14	--	4m	5m	20m²
O15	SKM TECH	4m	5m	20m²
O16	--	3m	4m	12m²
O17	ABIMAQ	3m	4m	12m²
O18-O19	CSD	6m	5m	30m²
O20-O21-O22-O23	OMNISYS	6m	9m	54m²
O24	--	4m	4m	16m²
O25	IACIT	4m	5m	20m²
O27	--	6m	8m	48m²
O28	INDIOS	3m	4m	12m²
O29	BRVANT	3m	4m	12m²
O30	DESMODUS	3m	4m	12m²
O32	POLY DEFENSOR	3m	4m	12m²
O33	--	3m	3m	9m²
O34	--	3m	3m	9m²
O35-O36	BERKANA	6m	3m	18m²
O37	ALTONA	3m	3m	9m²
O38	AVIONICS	3m	3m	9m²
O39	SATCOM	3m	3m	9m²
O41	--	3m	3m	9m²
O42	--	3m	3m	9m²
O43/44	PROTECTA FIRJANFIESCI SENAI CETIQT	8m	4m	32m²
O45/46/47	--	13m	8m	104m²
O48	--	4m	4m	16m²
O49	EZUTE	4m	4m	16m²
S01	KRYPTUS	3m	6m	18m²
S03	RF COM	3m	3m	9m²
S04	BATERIAS	3m	3m	9m²
S05	--	7m	4m	28m²
S06	--	8m	4m	32m²
S07	SAFRAN	8m	4m	32m²
S08	--	4m	5m	20m²
S09	--	7m	6m	42m²
S10	--	7m	6m	42m²
S11	ARES	5m	6m	30m²
S12	MODIRUM GESPI	5m	6m	30m²
S13	AKAER	7m	9m	63m²
S14	--	5m	4m	20m²
S14A	SANSUY	5m	4m	20m²
S15	TAURUS	6m	9m	54m²
S15A	AVIBRAS	10m	5m	50m²
S17-S18-S19	IMBEL	14m	10m	140m²
S21	MBDA	7m	9m	63m²
S22	CINADRA	6m	4m	24m²
S23	--	5m	5m	25m²
S24	SAAB	6m	5m	30m²
S25	--	7m	4.5m	31.5m²
S26	--	7m	4.5m	31.5m²
S27	--	8m	10m	80m²
S28-S29	EMBRAER	6m	10m	60m²
S30	IDV	6m	10m	60m²
S32	SIATT	15m	10m	150m²
S34	HELIBRAS AIRBUS	7m	5m	35m²
S35	--	7m	5m	35m²
S36	AERO CONCEPT	14m	5m	70m²
S38	MAC JEE	9m	9m	81m²
S39	--	4m	5m	20m²
S39A	--	6m	5m	30m²
S40	--	4m	4m	16m²
S40A	--	6m	4m	24m²
S41	AEL	7m	4.5m	31.5m²
S42	AEROMOT	6m	10.5m	63m²
S43	--	10m	3m	30m²
S44	XMOBOTS	7m	4m	28m²
S45	HOBECO	3m	3m	9m²
S46	--	3m	3m	9m²
S47	--	3m	3m	9m²
S48	--	3m	3m	9m²
S49	--	3m	3m	9m²
S50	--	3m	3m	9m²
S51	--	3m	4m	12m²
S52	--	3m	3m	9m²
S53	--	3m	3m	9m²
S54	--	3m	3m	9m²
S55	--	3m	3m	9m²
S56	--	3m	3m	9m²
				2651.5m²

INSTITUCIONAIS				
LOCAL	NOME	LADO1	LADO2	AREA
S37	FAB	8m	10m	80m²
S20	EXÉRCITO	8m	10m	80m²
O31	MINISTÉRIO DA DEFESA	10m	8m	80m²
O26	ABIMDE	14m	9m	126m²
O09	MARINHA	3m	23m	69m²
CREDENCIAMENTO		6m	3m	18m²
SALA DE IMPRENSA		6m	3m	18m²
STUDIO		3m	3m	9m²
SALA SEGURANÇA		3m	4m	12m²
SALA DE REUNIÃO		4m	4m	16m²
SALA DE REUNIÃO		4m	5m	20m²
				528m²

LEGENDA	
ÁREAS DISPONÍVEIS	[Green Box]
EMPRESAS PARTICIPANTES CONTRATO ASSINADO	[Yellow Box]
EMPRESAS PARA ASSINAR CONTRATO	[Orange Box]
ÁREAS INSTITUCIONAIS	[Blue Box]

